











-  enkelvoudige schakelaar
-  lichtaansluitpunt in plafond
-  lichtaansluitpunt in wand op 1700mm +vl. tenzij anders aangegeven
-  lichtaansluitpunt in wand met bewegingssensor op 1700mm +vl. tenzij anders aangegeven
-  dubbele wandcontactdoos, geaard op 300mm +vl. tenzij anders aangegeven
-  krachtstroom op 1200mm +vl. tenzij anders aangegeven
-  loze leiding tbv oplaadpunt elektrische auto
-  loze leiding tbv data
-  vaatwasser
-  koelkast

# EVA

**opdrachtgever**  
fam. van den Engel

**werk**  
Gageldijk, Maarssen

**onderwerp tekening**  
Type 2 - begane grond

**schaal**  
1 : 50

**formaat**  
A4 (297 x 210 mm)

**getekend**  
RV

**datum**  
16.05.2023


**wijzigingen**









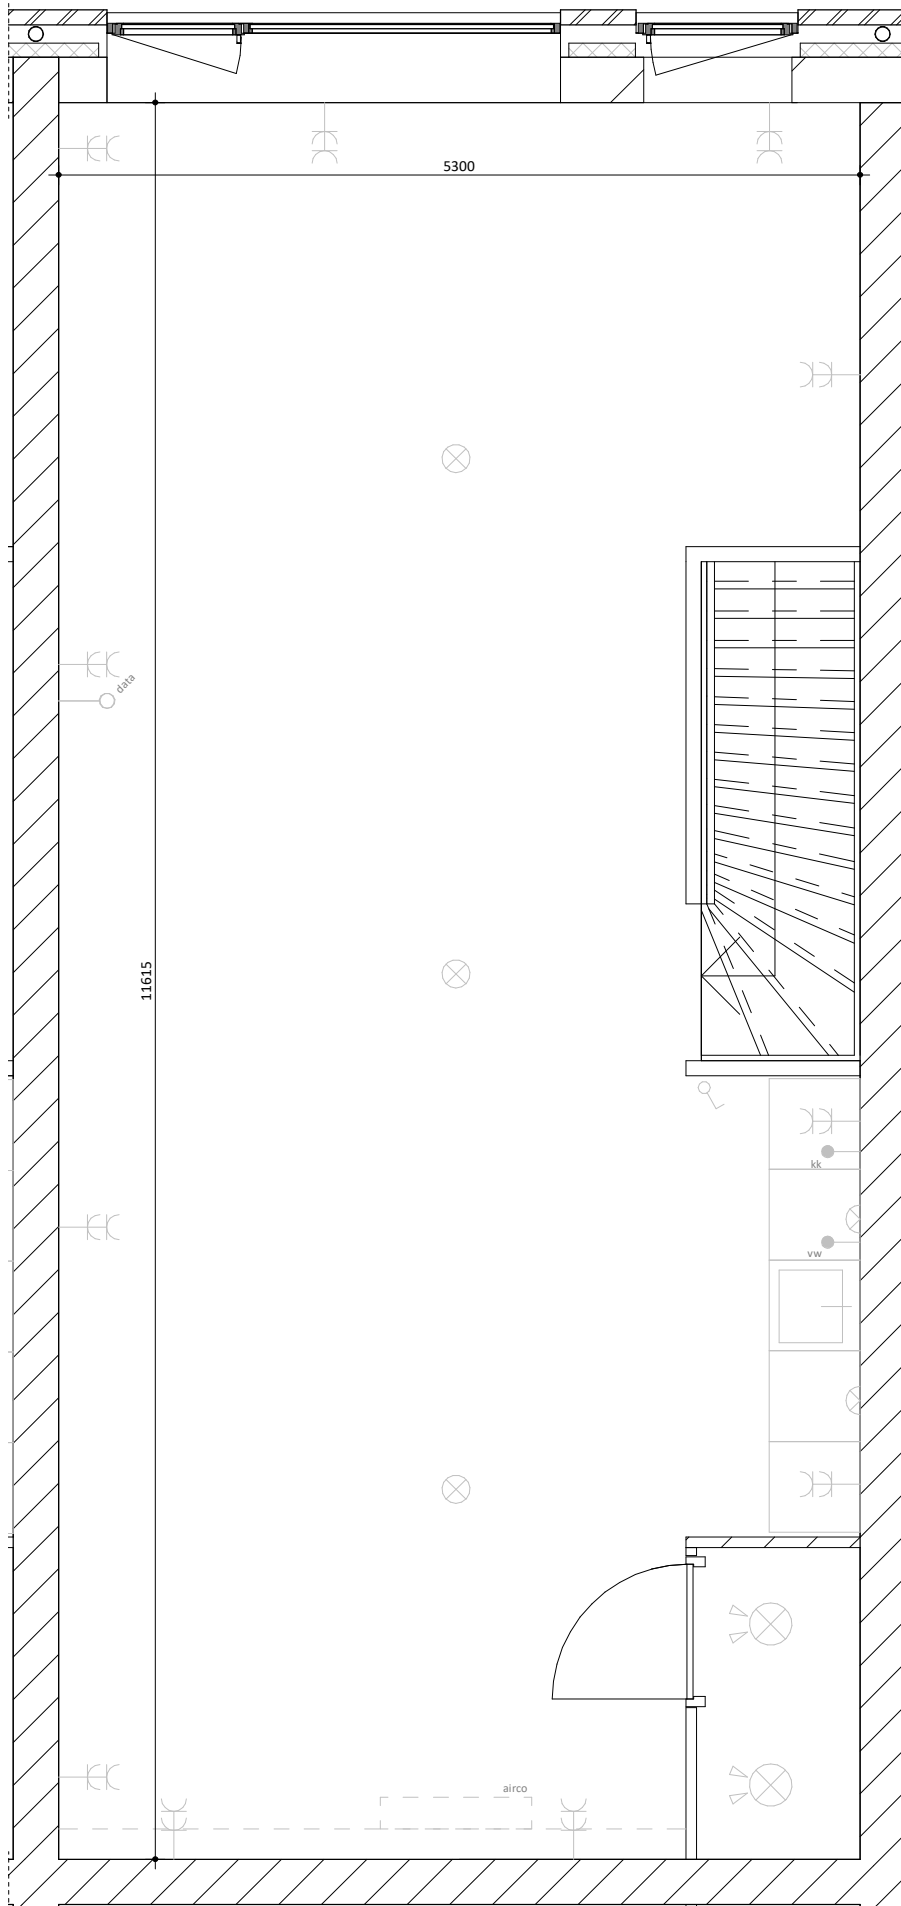

**werknummer**  
21185

**tekeningnummer**  
VK.002a

Begane grond

EVA | architecten 030 740 00 48  
Wilhelminapark 26 info@e-v-a.net  
3581 NE Utrecht www.e-v-a.net



-  enkelvoudige schakelaar
-  lichtaansluitpunt in plafond
-  lichtaansluitpunt in wand op 1700mm +vl. tenzij anders aangegeven
-  lichtaansluitpunt in wand met bewegingssensor op 1700mm +vl. tenzij anders aangegeven
-  dubbele wandcontactdoos, geaard op 300mm +vl. tenzij anders aangegeven
-  krachtstroom op 1200mm +vl. tenzij anders aangegeven
-  loze leiding tbv oplaadpunt elektrische auto
-  loze leiding tbv data
-  vaatwasser
-  koelkast

# EVA

**opdrachtgever**  
fam. van den Engel

**werk**  
Gageldijk, Maarssen

**onderwerp tekening**  
Type 2 - eerste verdieping

**schaal**  
1 : 50

**formaat**  
A4 (297 x 210 mm)

**getekend**  
RV

**datum**  
16.05.2023

**wijzigingen**

**werknummer**  
21185

**tekeningnummer**  
VK.002b

# EVA

opdrachtgever  
fam. van den Engel

werk  
Gageldijk, Maarssen

onderwerp tekening  
Type 2 - doorsnede

schaal  
1 : 100

formaat  
A4 (297 x 210 mm)

getekend  
RV


datum  
16.05.2023

wijzigingen

werknummer  
21185

tekeningnummer  
VK.002c

EVA | architecten 030 740 00 48  
Wilhelminapark 26 info@e-v-a.net  
3581 NE Utrecht www.e-v-a.net

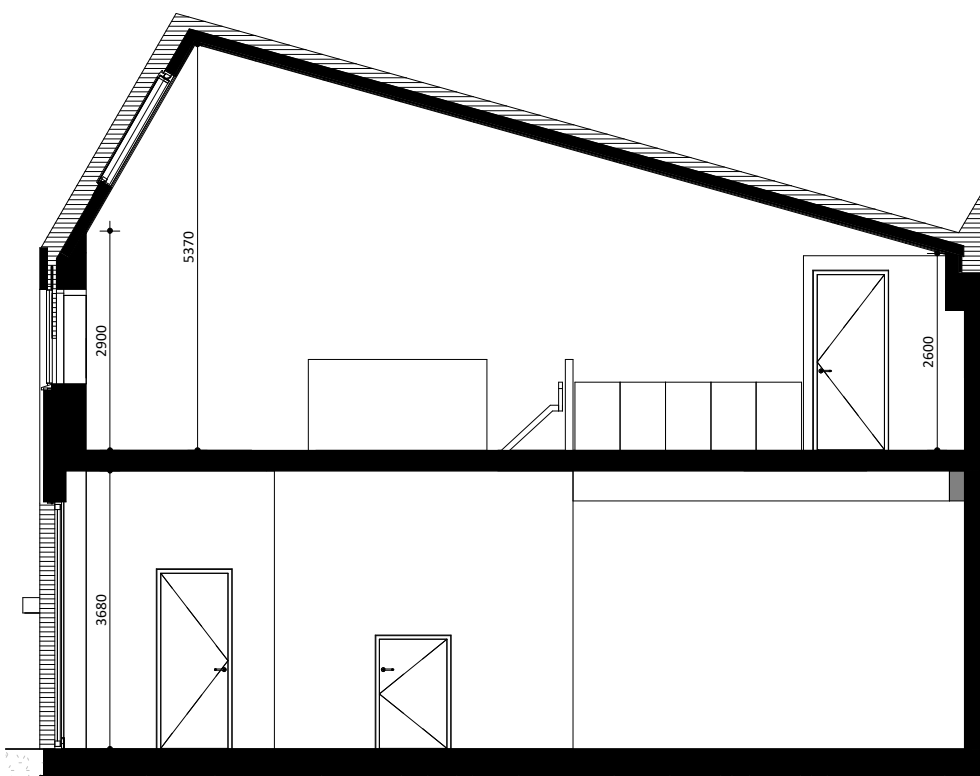

Doorsnede